


CLASIFICACIÓN DEL SUELO	
	SUELO URBANO
	SUELO URBANIZABLE
	SUELO NO URBANIZABLE DE CARACTER RURAL
	PROTECCIÓN DE CAUCES
	ZONA DE POLICÍA (franja de 100 m a cada lado, desde el límite exterior del cauce)
	SERVIDUMBRE DE PASO (franja de 5 m a cada lado, desde el límite exterior del cauce)
	DOMINIO PÚBLICO DE AGUAS (cauce de arroyos y lagunas)
	SERVIDUMBRE DE PASO (franja de 5 m a cada lado, desde el límite exterior del cauce)
	ZONA DE POLICÍA (franja de 100 m a cada lado, desde el límite exterior del cauce)
	PROTECCIÓN DE CARRETERAS
	ZONA DE AFECCIÓN (franja de 50 m a cada lado, desde la arista exterior)
	LÍNEA DE EDIFICACIÓN (a 25 m de la arista exterior de la carretera)
	SERVIDUMBRE DE PASO (franja de 8 m a cada lado, desde la arista exterior)
	DOMINIO PÚBLICO DE CARRETERAS (carretera + franja de 3 m a cada lado, desde la arista exterior)
	SERVIDUMBRE DE PASO (franja de 8 m a cada lado, desde la arista exterior)
	LÍNEA DE EDIFICACIÓN (a 25 m de la arista exterior de la carretera)
	ZONA DE AFECCIÓN (franja de 50 m a cada lado, desde la arista exterior)

PROMOTOR : Excmo. Ayuntamiento de Lantejuela. Septiembre 2.012
 ARQUITECTO REDACTOR : Fernando Valdés Morillo E : 1/10000

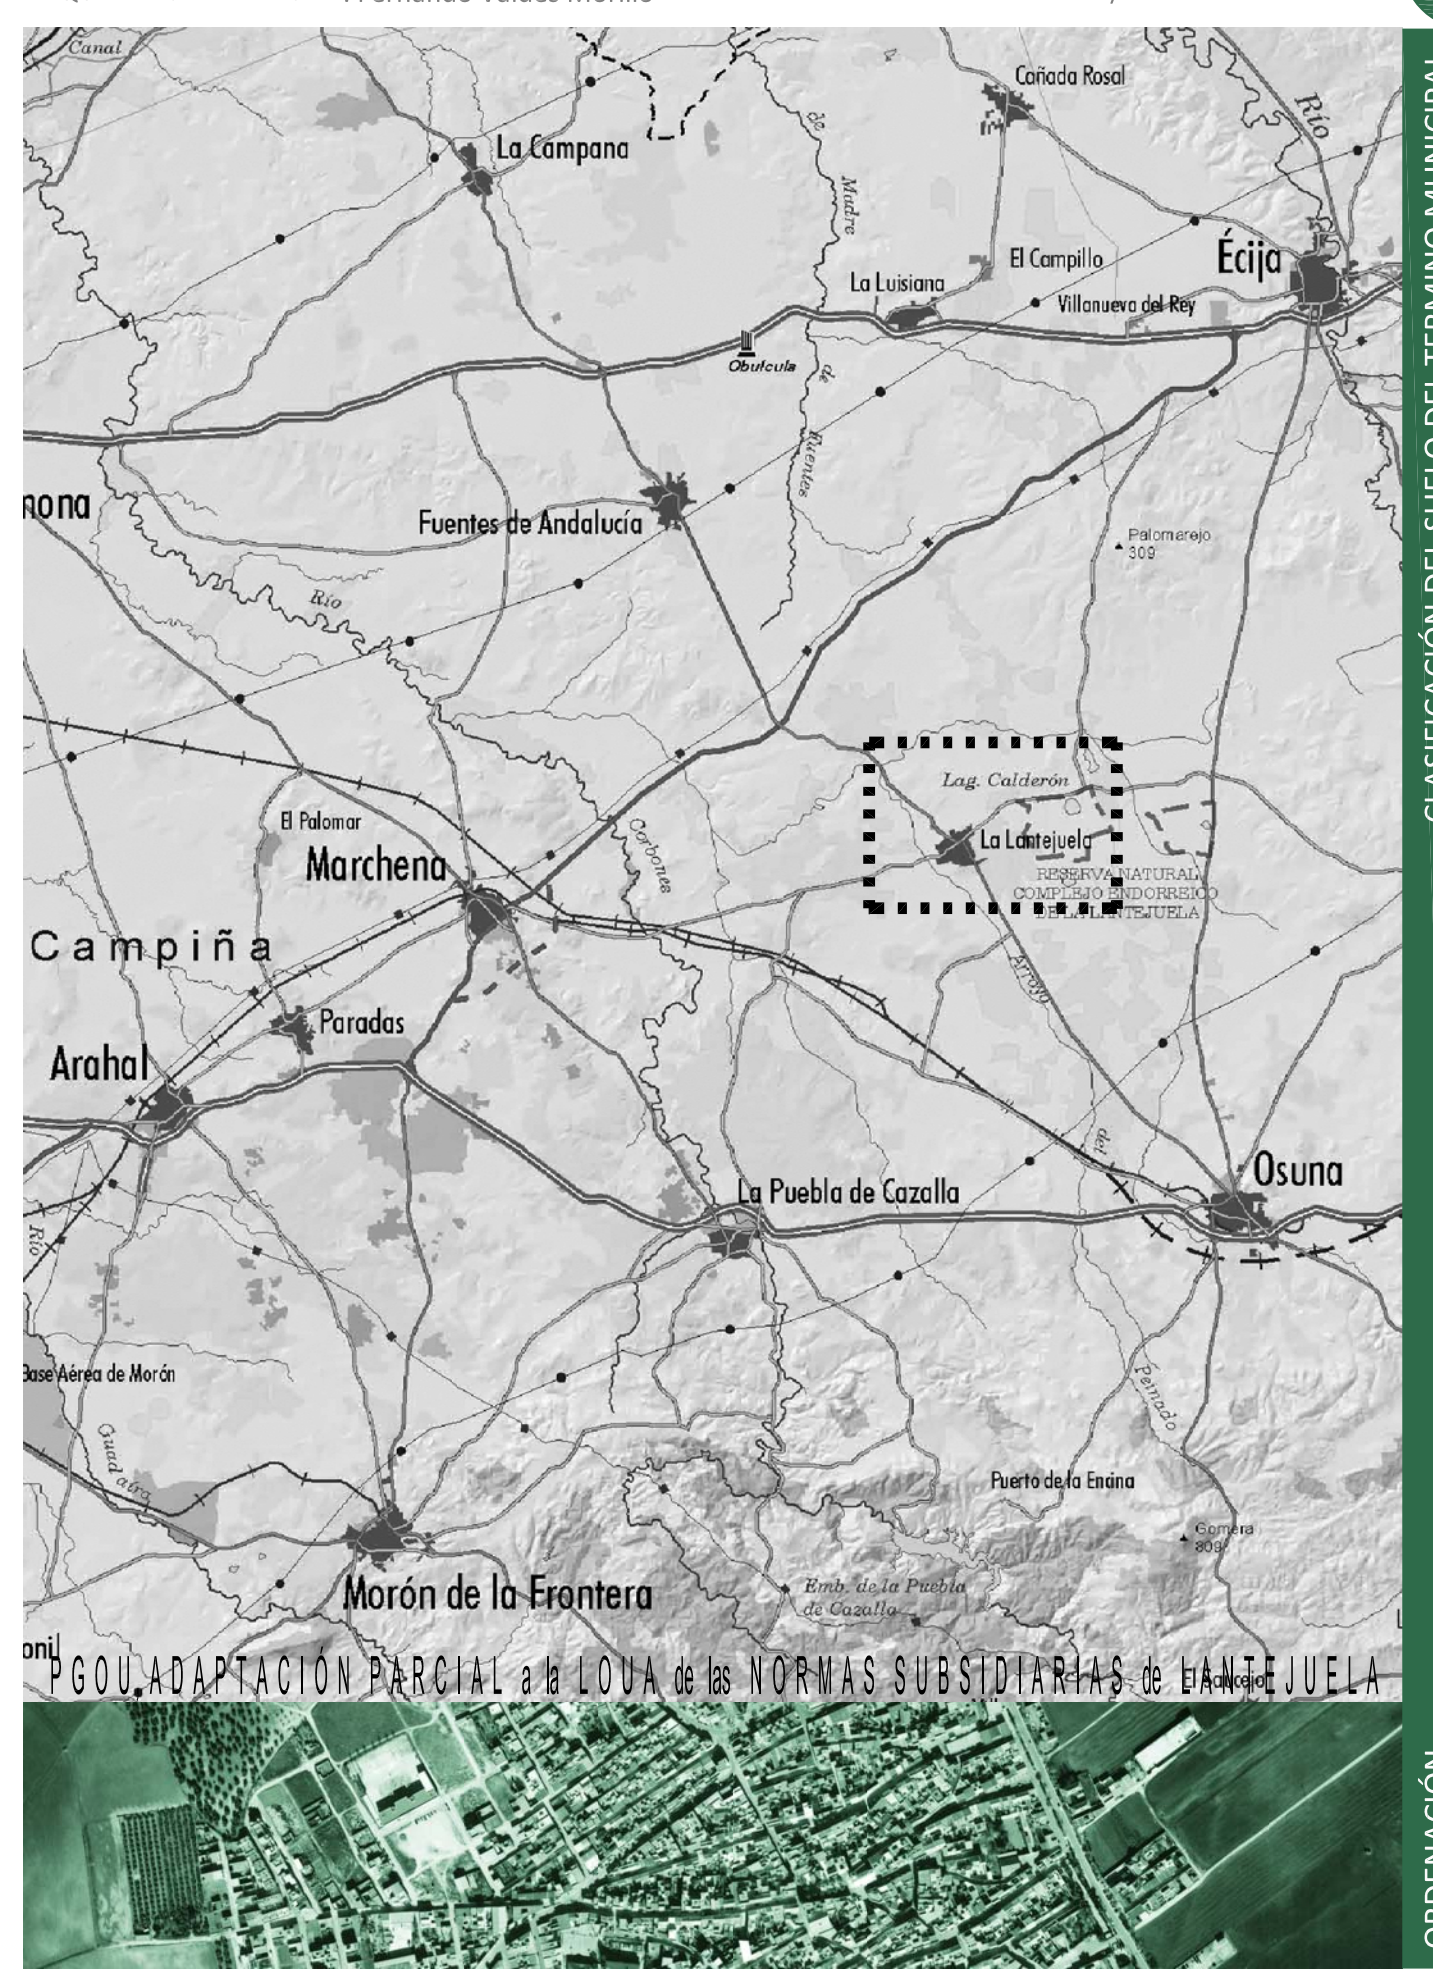

PGOU ADAPTACIÓN PARCIAL a la LOU y de las NORMAS SUBSIDIARIAS de LANTEJUELA

CLASIFICACIÓN DEL SUELO DEL TÉRMINO MUNICIPAL ORDENACIÓN