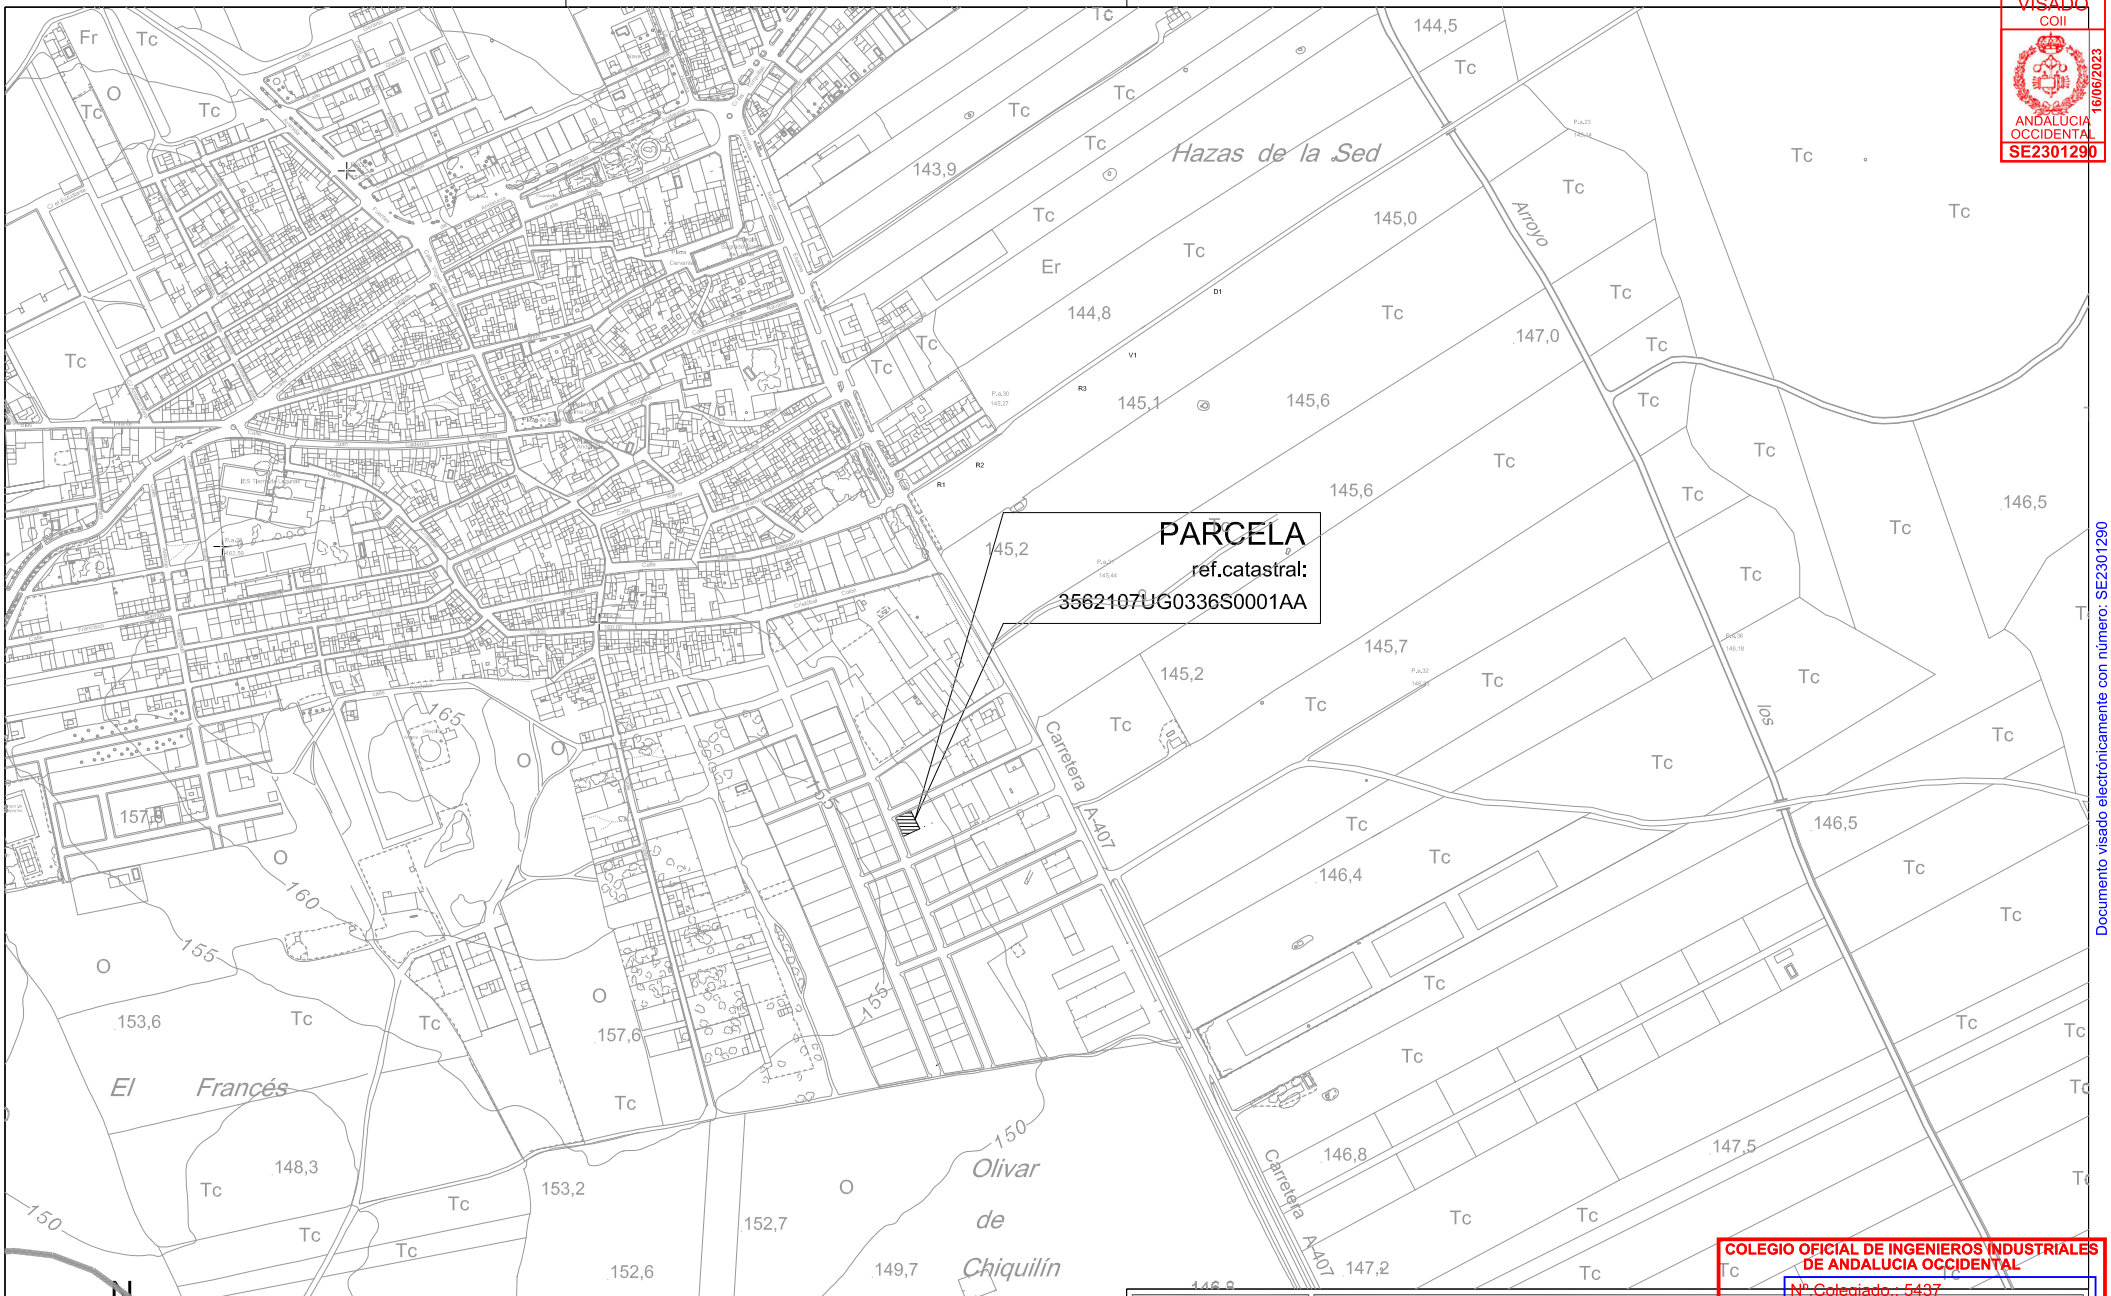

PLANO Nº	PROYECTO TÉCNICO DE ACTIVIDAD PARA TALLER MECANICO	
01	TÍTULO	PLANO DE SITUACIÓN
REF. PROY: AD1901	CLIENTE	JUAN DANIEL GARCÍA BOHÓRQUEZ
	EMPLAZAMIENTO	CALLE PERDIZ, 11, ANTEQUERA (41230 SEVILLA)
ESCALA 1:5000	AUTOR	MANUEL MARTÍN SALVADOR
JUNIO 2023	TITULACIÓN	INGENIERO INDUSTRIAL, C.I.E. 37, COIIAOC

VISADO
COII
ANDALUCIA OCCIDENTAL
16/06/2023
SE2301290

COLEGIO OFICIAL DE INGENIEROS INDUSTRIALES DE ANDALUCIA OCCIDENTAL
Nº Colegiado.: 5437
MARTÍN SALVADOR, MANUEL
VISADO Nº.: SE2301290
DE FECHA: 16/06/2023

VISADO

Puede consultar la Diligencia de Visado de este documento en la ventanilla única www.coiaoc.com mediante el Código de Validación Telemática: XXAF4R1ERVIJVEJ9N
http://coiaoc.e-visado.net/2018/Publica/Validar.aspx?codi=XXAF4R1ERVIJVEJ9N

Documento visado electrónicamente con número: SE2301290