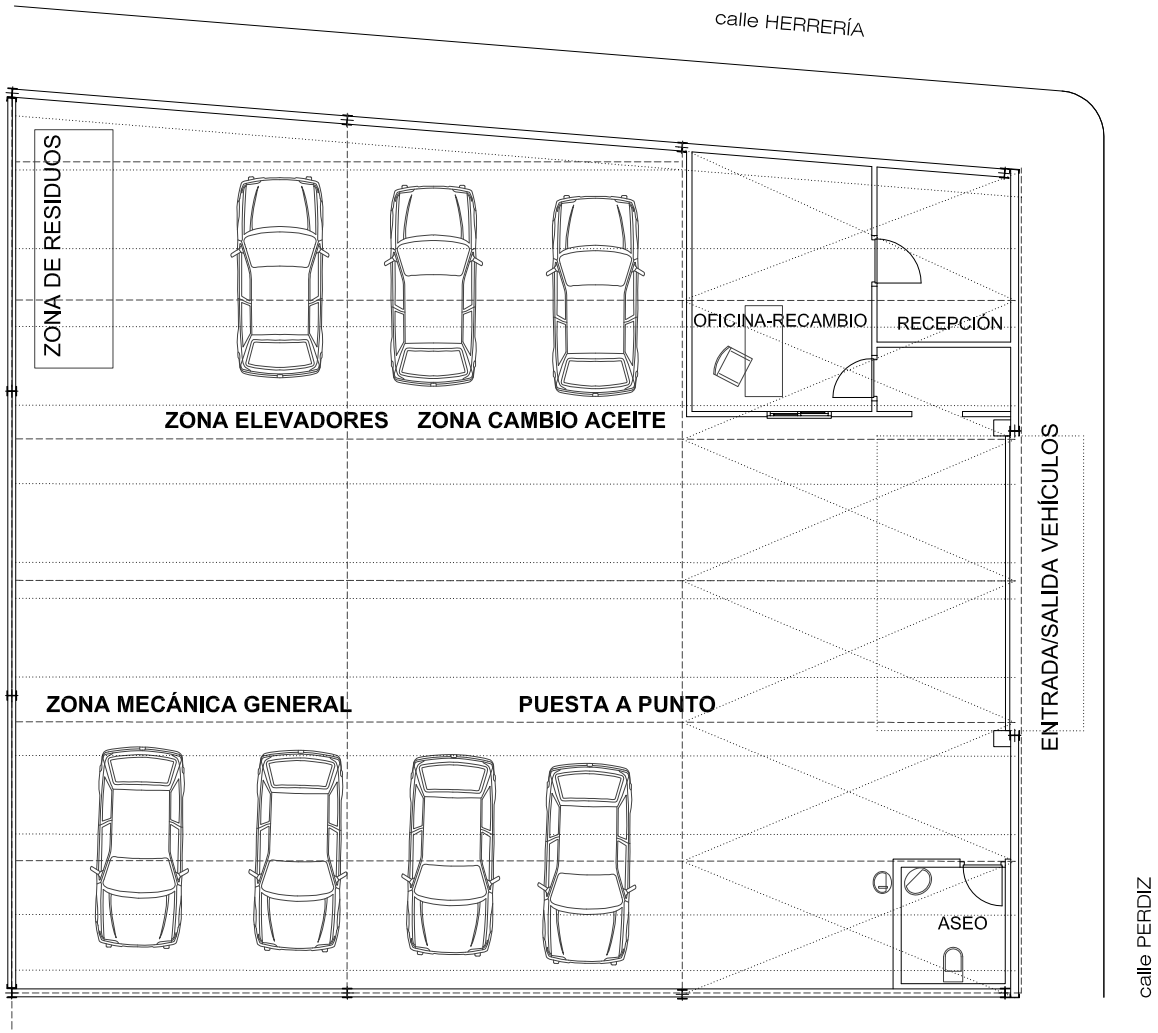

PLANO Nº 06	PROYECTO TÉCNICO DE ACTIVIDAD PARA TALLER MECANICO	
	TÍTULO	DISTRIBUCIÓN DE ACTIVIDAD
	CLIENTE	JUAN DANIEL GARCÍA BOHÓRQUEZ
REF. PROY: AD1901	EMPLAZAMIENTO	CALLE PERDIZ, 11, ANTEQUUELA, 41530 (SEVILLA)
ESCALA 1:100	AUTOR	MANUEL MARTÍN SALVADOR
JUNIO 2023	TITULACIÓN	INGENIERO INDUSTRIAL, COLEGIADO Nº 5437, COIIAOC

VISADO
COII
ANDALUCIA OCCIDENTAL
16/06/2023
SE2301290

COLEGIO OFICIAL DE INGENIEROS INDUSTRIALES DE ANDALUCIA OCCIDENTAL
Nº Colegiado.: 5437
MARTÍN SALVADOR, MANUEL
VISADO Nº.: SE2301290
DE FECHA: 16/06/2023
VISADO
Puede consultar la Diligencia de Visado de este documento en la ventanilla única www.coiiaoc.com mediante el Código de Validación Telemática: XAF4R1ERVIJVEJ9N
http://coiiaoc.e-visado.net/ZonaPublica/Validar.aspx?codi=XAF4R1ERVIJVEJ9N

Documento visado electrónicamente con número: SE2301290